



ELABORATO PLANIMETRICO	
Compilato da: Lupo Benedetto	
Isritto all'albo: Geometri	
Prov. Trapani	N. 1401

**Agenzia del Territorio
CATASTO FABBRICATI
Ufficio Provinciale di
Trapani**

Comune di Salemi	Protocollo n. TP0191078 del 06/08/2009
Sezione: Foglio: 126 Particella: 98	Tipo Mappale n. 187199 del 31/07/2009
Dimostrazione grafica dei subalterni	Scala 1 : 500

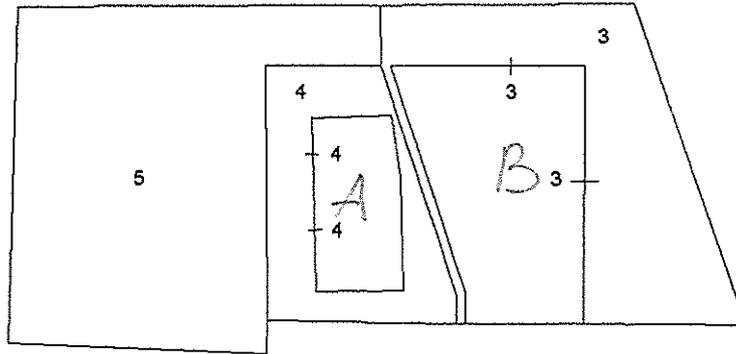

PIANO TERRA

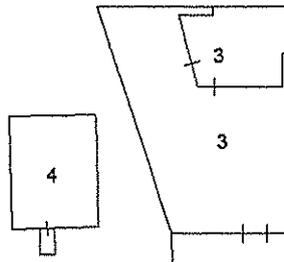

PIANO PRIMO

