


**Agenzia del Territorio  
CATASTO FABBRICATI  
Ufficio Provinciale di  
Trapani**

Dichiarazione protocollo n. TP0191078 del 06/08/2009  
 Planimetria di u.i.u. in Comune di Salemi  
 Via Goethe civ.  
 Identificativi Catastali:  
 Sezione:  
 Foglio: 126  
 Particella: 98  
 Subalterno: 4  
 Compilata da:  
 Lupo Benedetto  
 Iscritto all'albo:  
 Geometri  
 Prov. Trapani N. 1401

Scheda n. 1      Scala 1:200

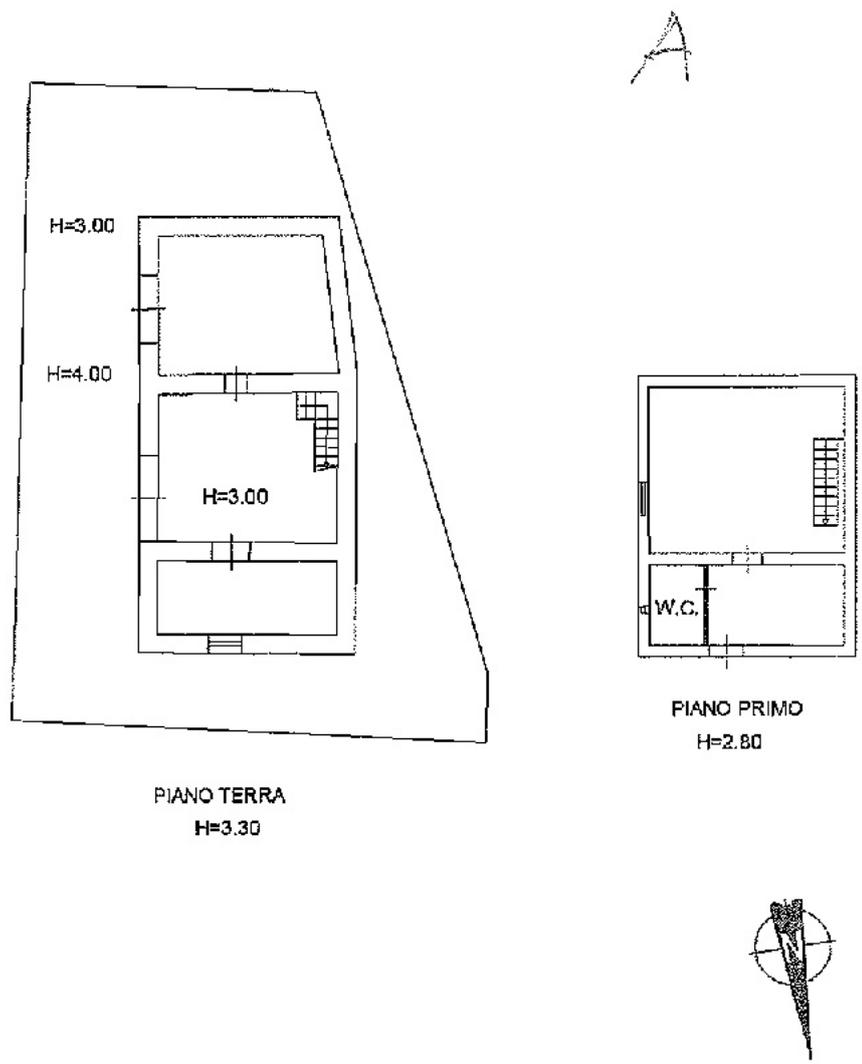

Catasto dei Fabbricati - Situazione al 18/01/2023 - Comune di SALEMI(H/700) - < Foglio 126 - Particella 98 - Subalterno 4 >  
STRADA STATALE 188/A Piano T-I

Ultima planimetria in atti