

**Agenzia del Territorio
CATASTO FABBRICATI
Ufficio Provinciale di
Trapani**

Dichiarazione protocollata n. TP0191068 del 06/08/2009

Planimetria di u.i.u. in Comune di Salemi

Via Goethe

civ.

Identificativi Catastali:

Sazione:
Foglio: 126
Particella: 98
Subalterno: 3

Compilata da:
Lupo Benedetto

Iscritto all'albo:
Geometri


Prov. Trapani

N. 1401


Scheda n. 1

Scala 1:200

PIANO TERRA
H=3.00.

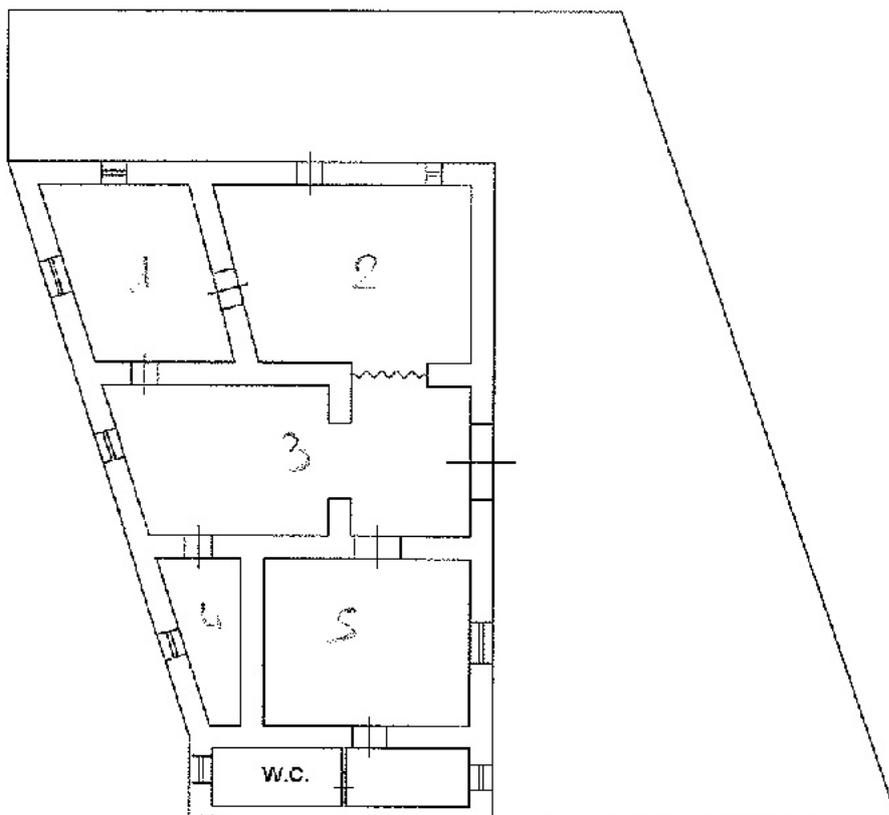

PIANO PRIMO
H=3.40

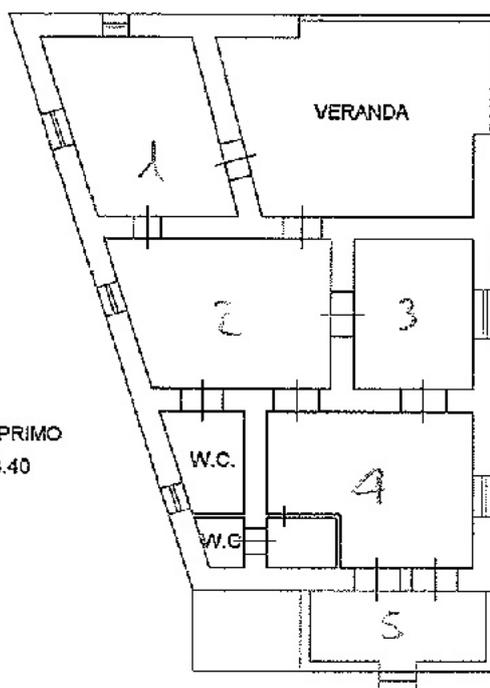

prospetto
Catasto dei Fabbricati - Situazione al 18/01/2023 - Comune di SALEMI(H7000) - < Foglio 126 - Particella 98 - Subalterno 3 >
STRADA STATALE 188/A Piano T-1

Ultima planimetria in atti