

Ultima planimetria in atti

Planimetria

Scheda 1: 200

Agenzia delle Entrate

CATASTO FABBRICATI

Ufficio provinciale di Trapani

Dichiarazione protocollo n. TP0049577 del 07/07/2022

Comune di Salemi

Via Finocchiaro Aprile

Identificativi Catastali:

Sezione: 126

Foglio: 869

Particella: 869

Subalterno:

Compilata da:


Lanfranco Gian Piero

Iscritto all'albo:

Geometri

Prov. Trapani

N. 01363

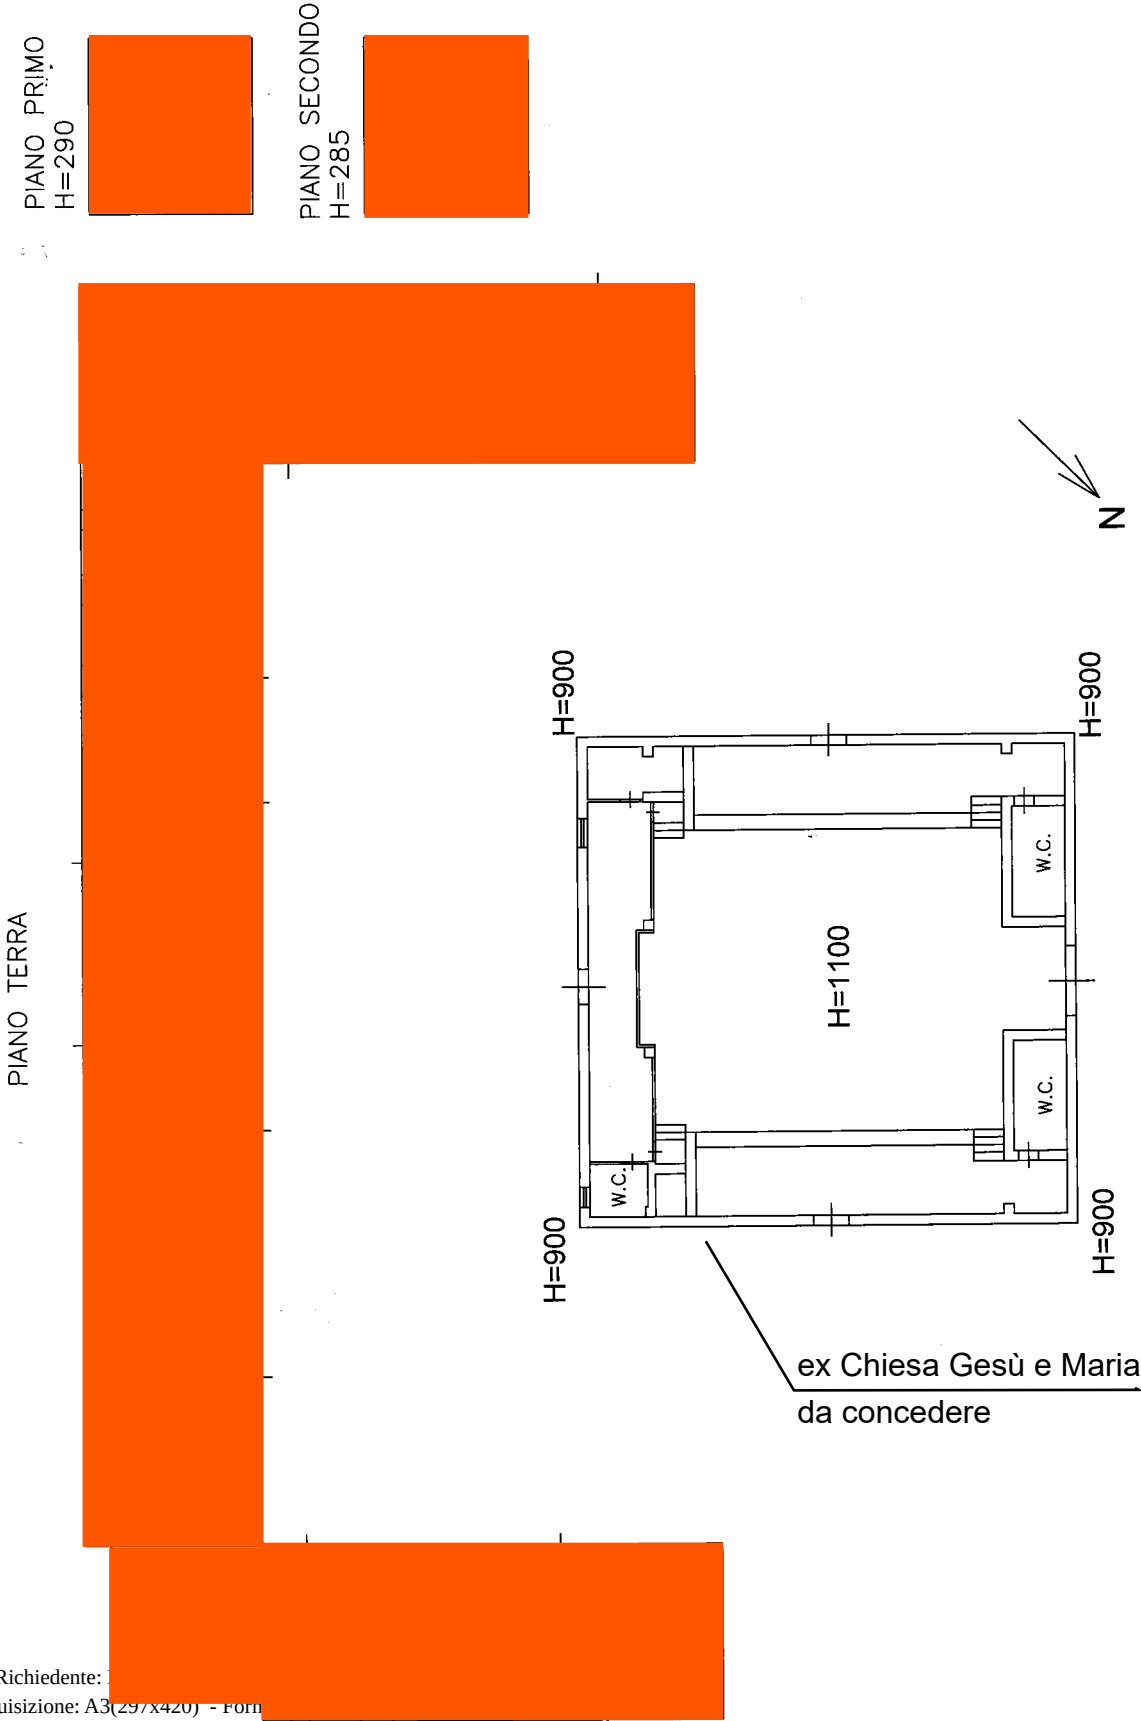

Compilata da:  
Lanfranco Gian Piero  
Iscritto all'albo:  
Geometri  
Prov. Trapani  
N. 01363

Identificativi Catastali:  
Sezione: 126  
Foglio: 126  
Particella: 869  
Subalterno:

Dichiarazione protocollo n. TP0049577 del 07/07/2022  
Comune di Salemi  
Via Finocchiaro Aprile

civ. SNC

**Agenzia delle Entrate**  
**CATASTO FABBRICATI**  
Ufficio provinciale di  
Trapani


|               |
|---------------|
| Planimetria   |
| Scheda 1: 500 |

Ultima planimetria in atti

Data: 13/06/2025 - n. T107020 - Richiedente:   
Totale schede: 2 - Formato di acquisizione: A3(297x420) - Formato stampa richiesto: A4(210x297)

PIANO TERRA

P.LLA 730

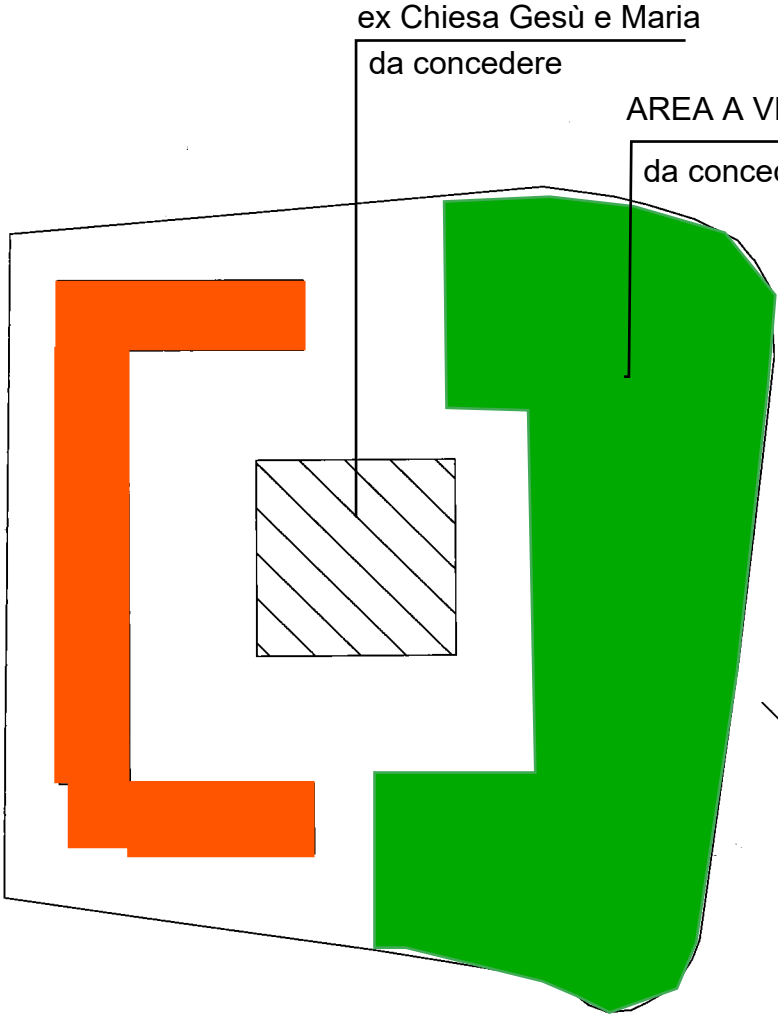

VIALE F. APRILE

VIA SAN ROCCO

N