

Agenzia delle Entrate
CATASTO FABBRICATI
Ufficio provinciale di
Trapani

Dichiarazione protocollo n. TP0046251 del 20/05/2016
Planimetria di u.i.u. in Comune di Gibellina
Vecchio Centro Urbano


civ. SC

Identificativi Catastali:
Sezione:
Foglio: 37
Particella: AAA
Subalterno:

Compilata da:
Agosta Nicola
Iscritto all'albo:
Architetti
Prov. Trapani
N. 1387

Scala 1: 200

n. 1

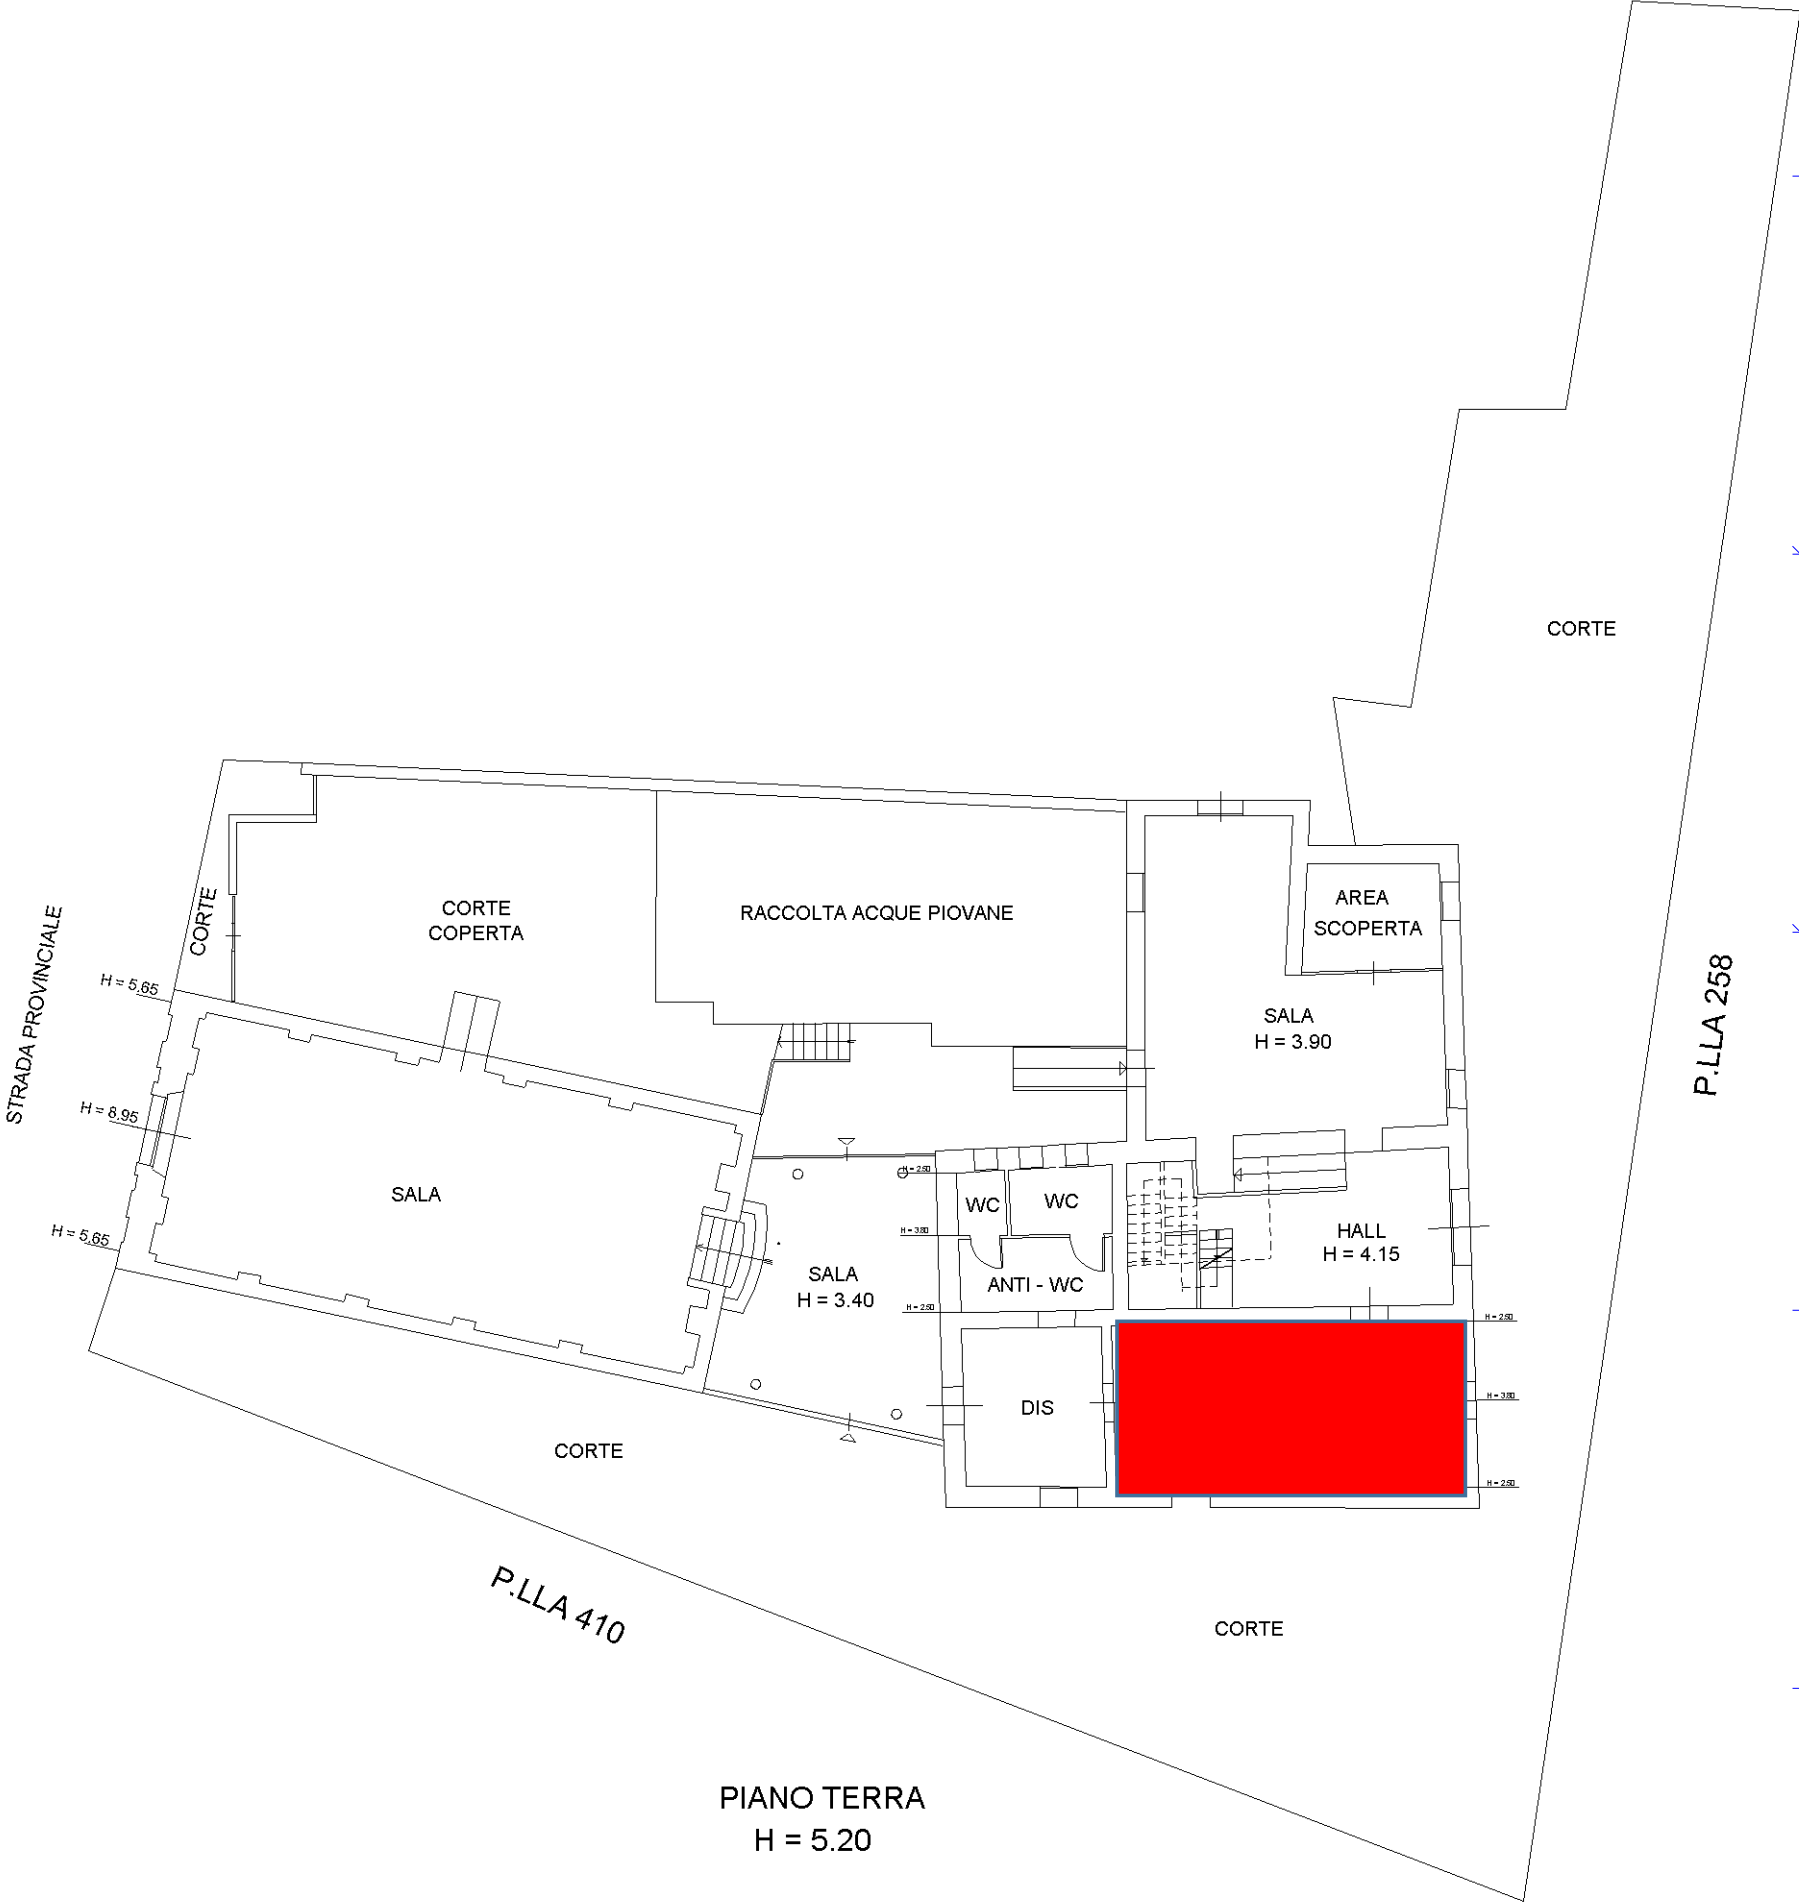


Allegato 2 - ALL_B

Agenzia delle Entrate
CATASTO FABBRICATI
Ufficio Provinciale di
Trapani

Dichiarazione protocollo n. TP0046251 del 20/05/2016 Planimetria di u.i.u. in Comune di Gibellina Vecchio Centro Urbano civ. SC	
Identificativi Catastali: Sezione: Foglio: 37 Particella: AAA Subalterno:	Compilata da: Agosta Nicola Iscritto all'albo: Architetti Prov. Trapani N. 1387

Scheda n. 2 Scala 1:200

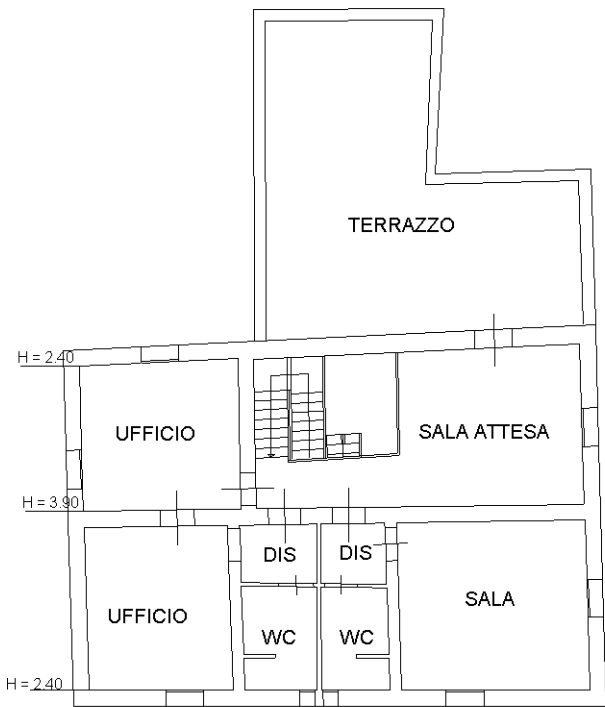

PIANO PRIMO
H = 3.15

