

**Agenzia delle Entrate  
CATASTO FABBRICATI  
Ufficio Provinciale di  
Trapani**

Dichiarazione protocollo n. TP0028450 del 19/02/2025

Comune di Santa Ninfa

Via Empedocle

civ. SNC

Identificativi Catastali:

Sezione:

Foglio: 1

Particella: 761

Subalterno: 8

Compilata da:

Di Giovanni Antonino

Iscritto all'albo:

Geometri


Prov. Trapani

N. 1569


Planimetria

Scheda n. 1

Scala 1:200

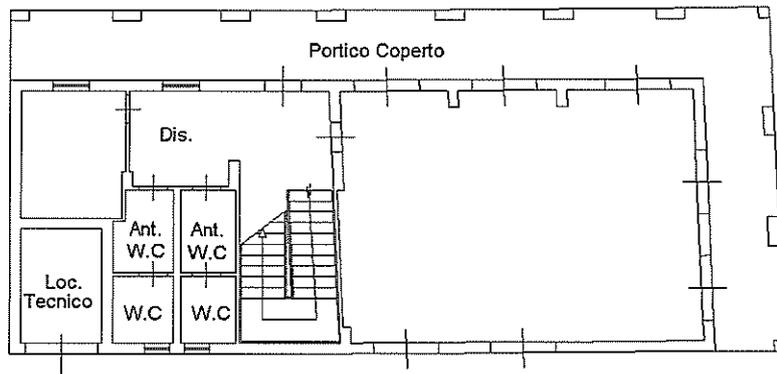

Piano Terra  
H=3.40

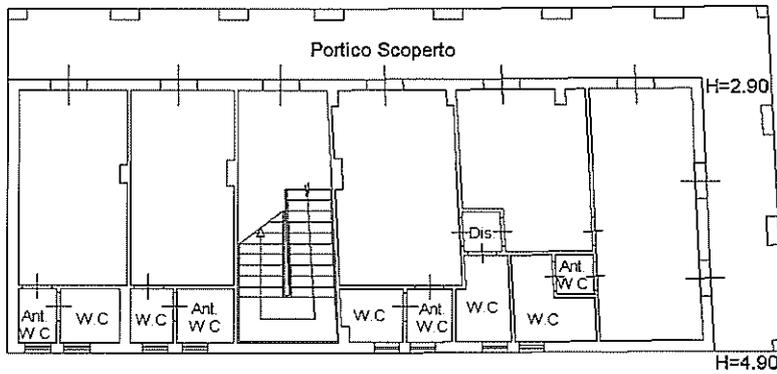

Piano Primo  
H=4.90



Ultima planimetria in atti

Data: 08/03/2025 - n. T113942 - Richiedente:

Totale schede: 1 - Formato di acquisizione: A4(210x297) - Formato stampa richiesto: A4(210x297)